BLOCCO SERVIZI n.1
Stadio Comunale Lumezzane
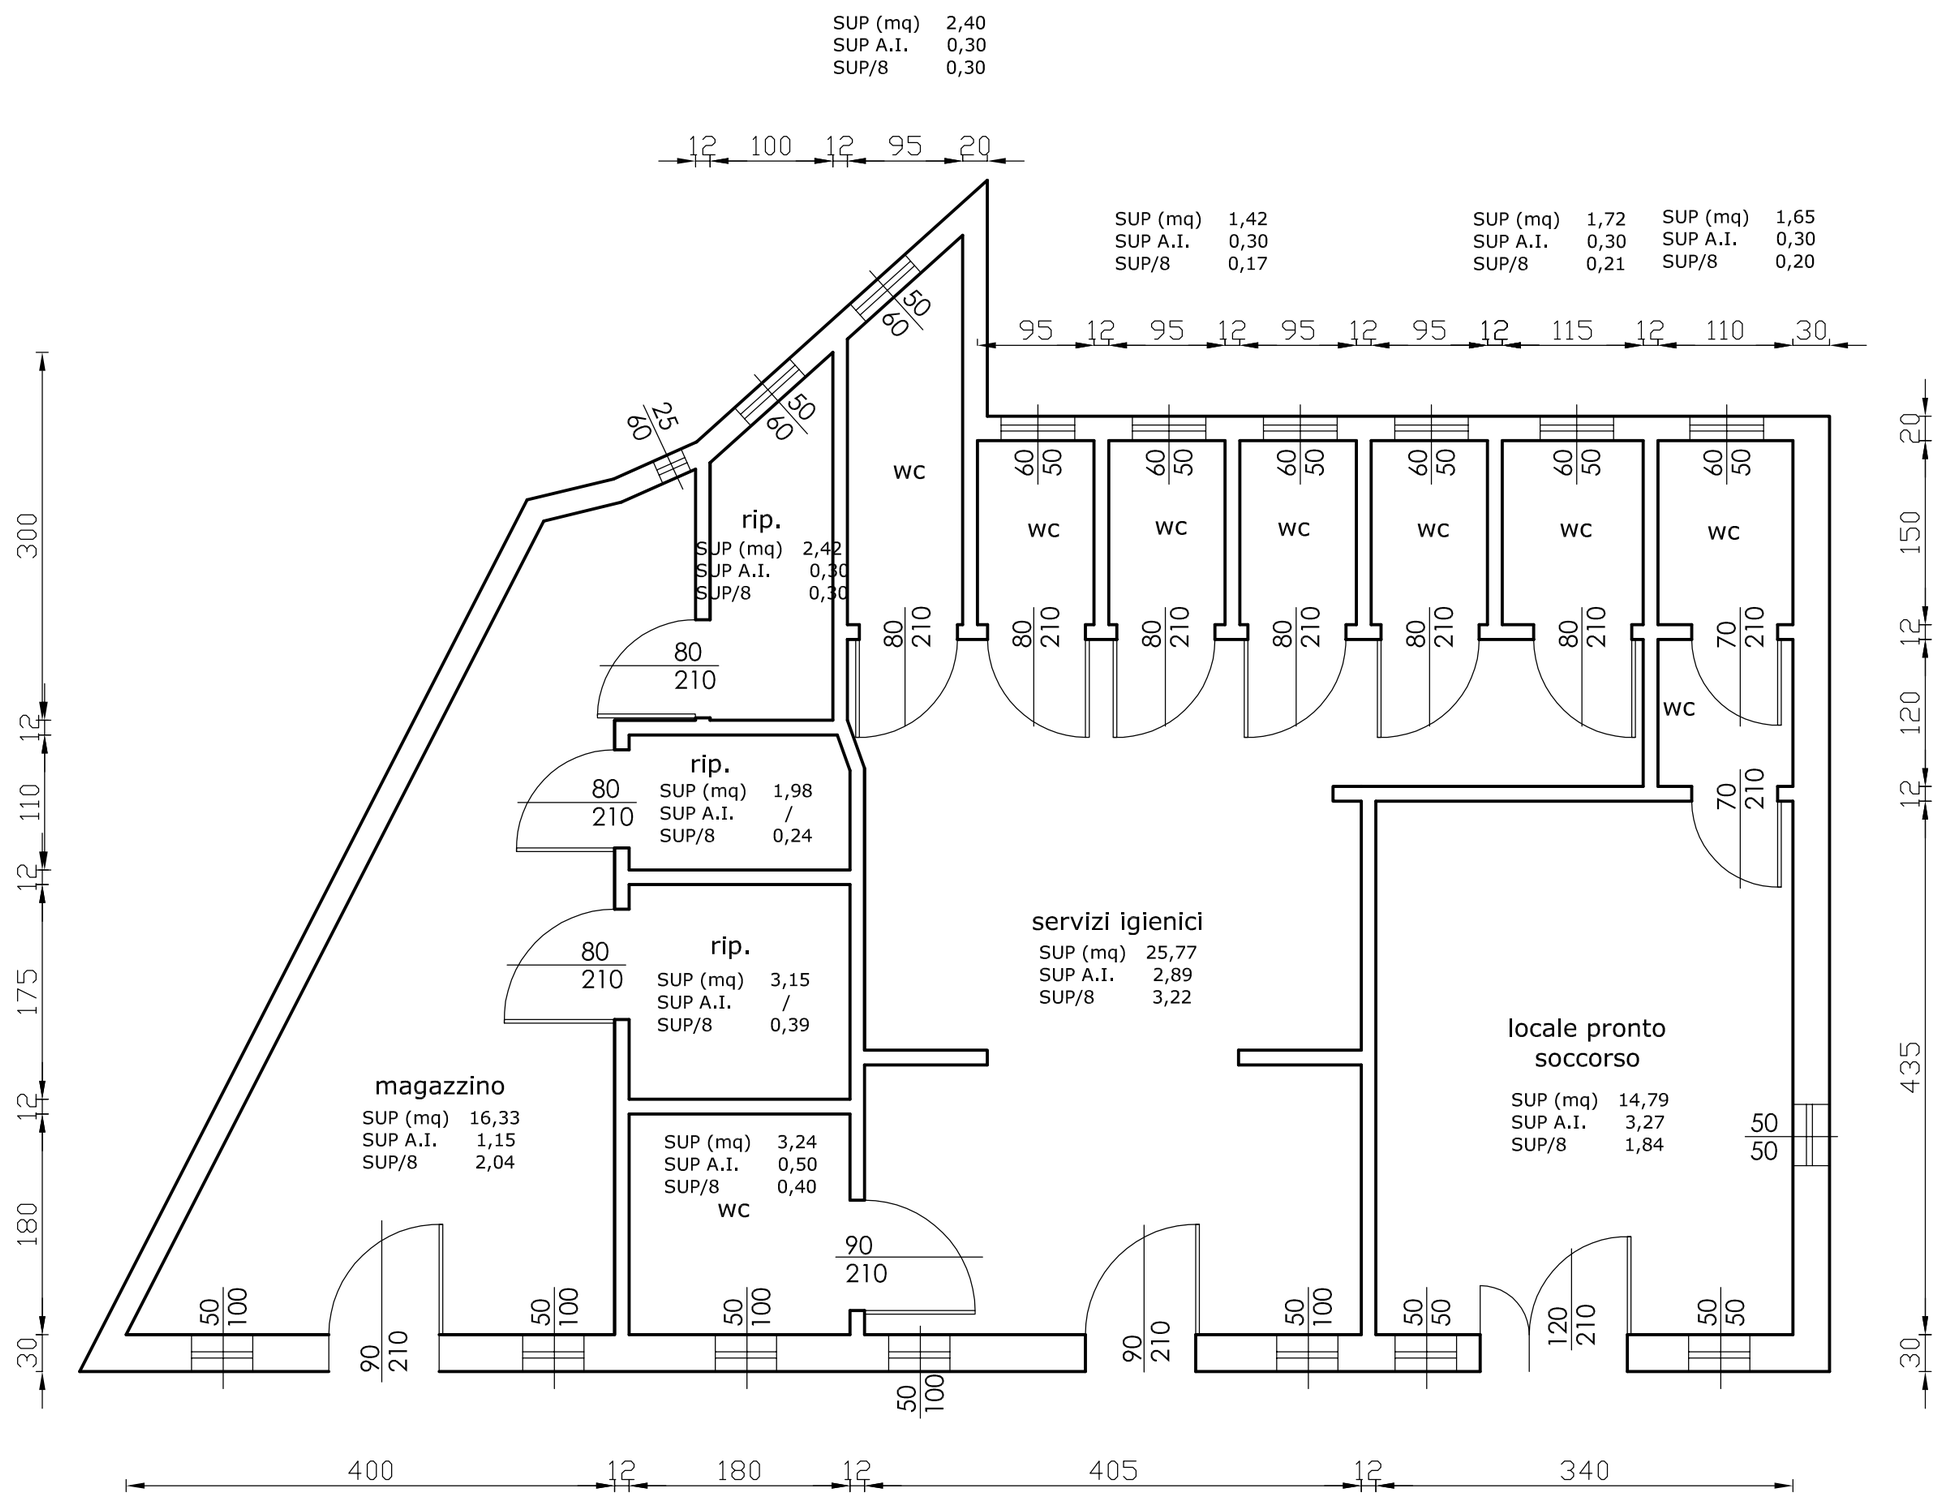
SCALA 1:100