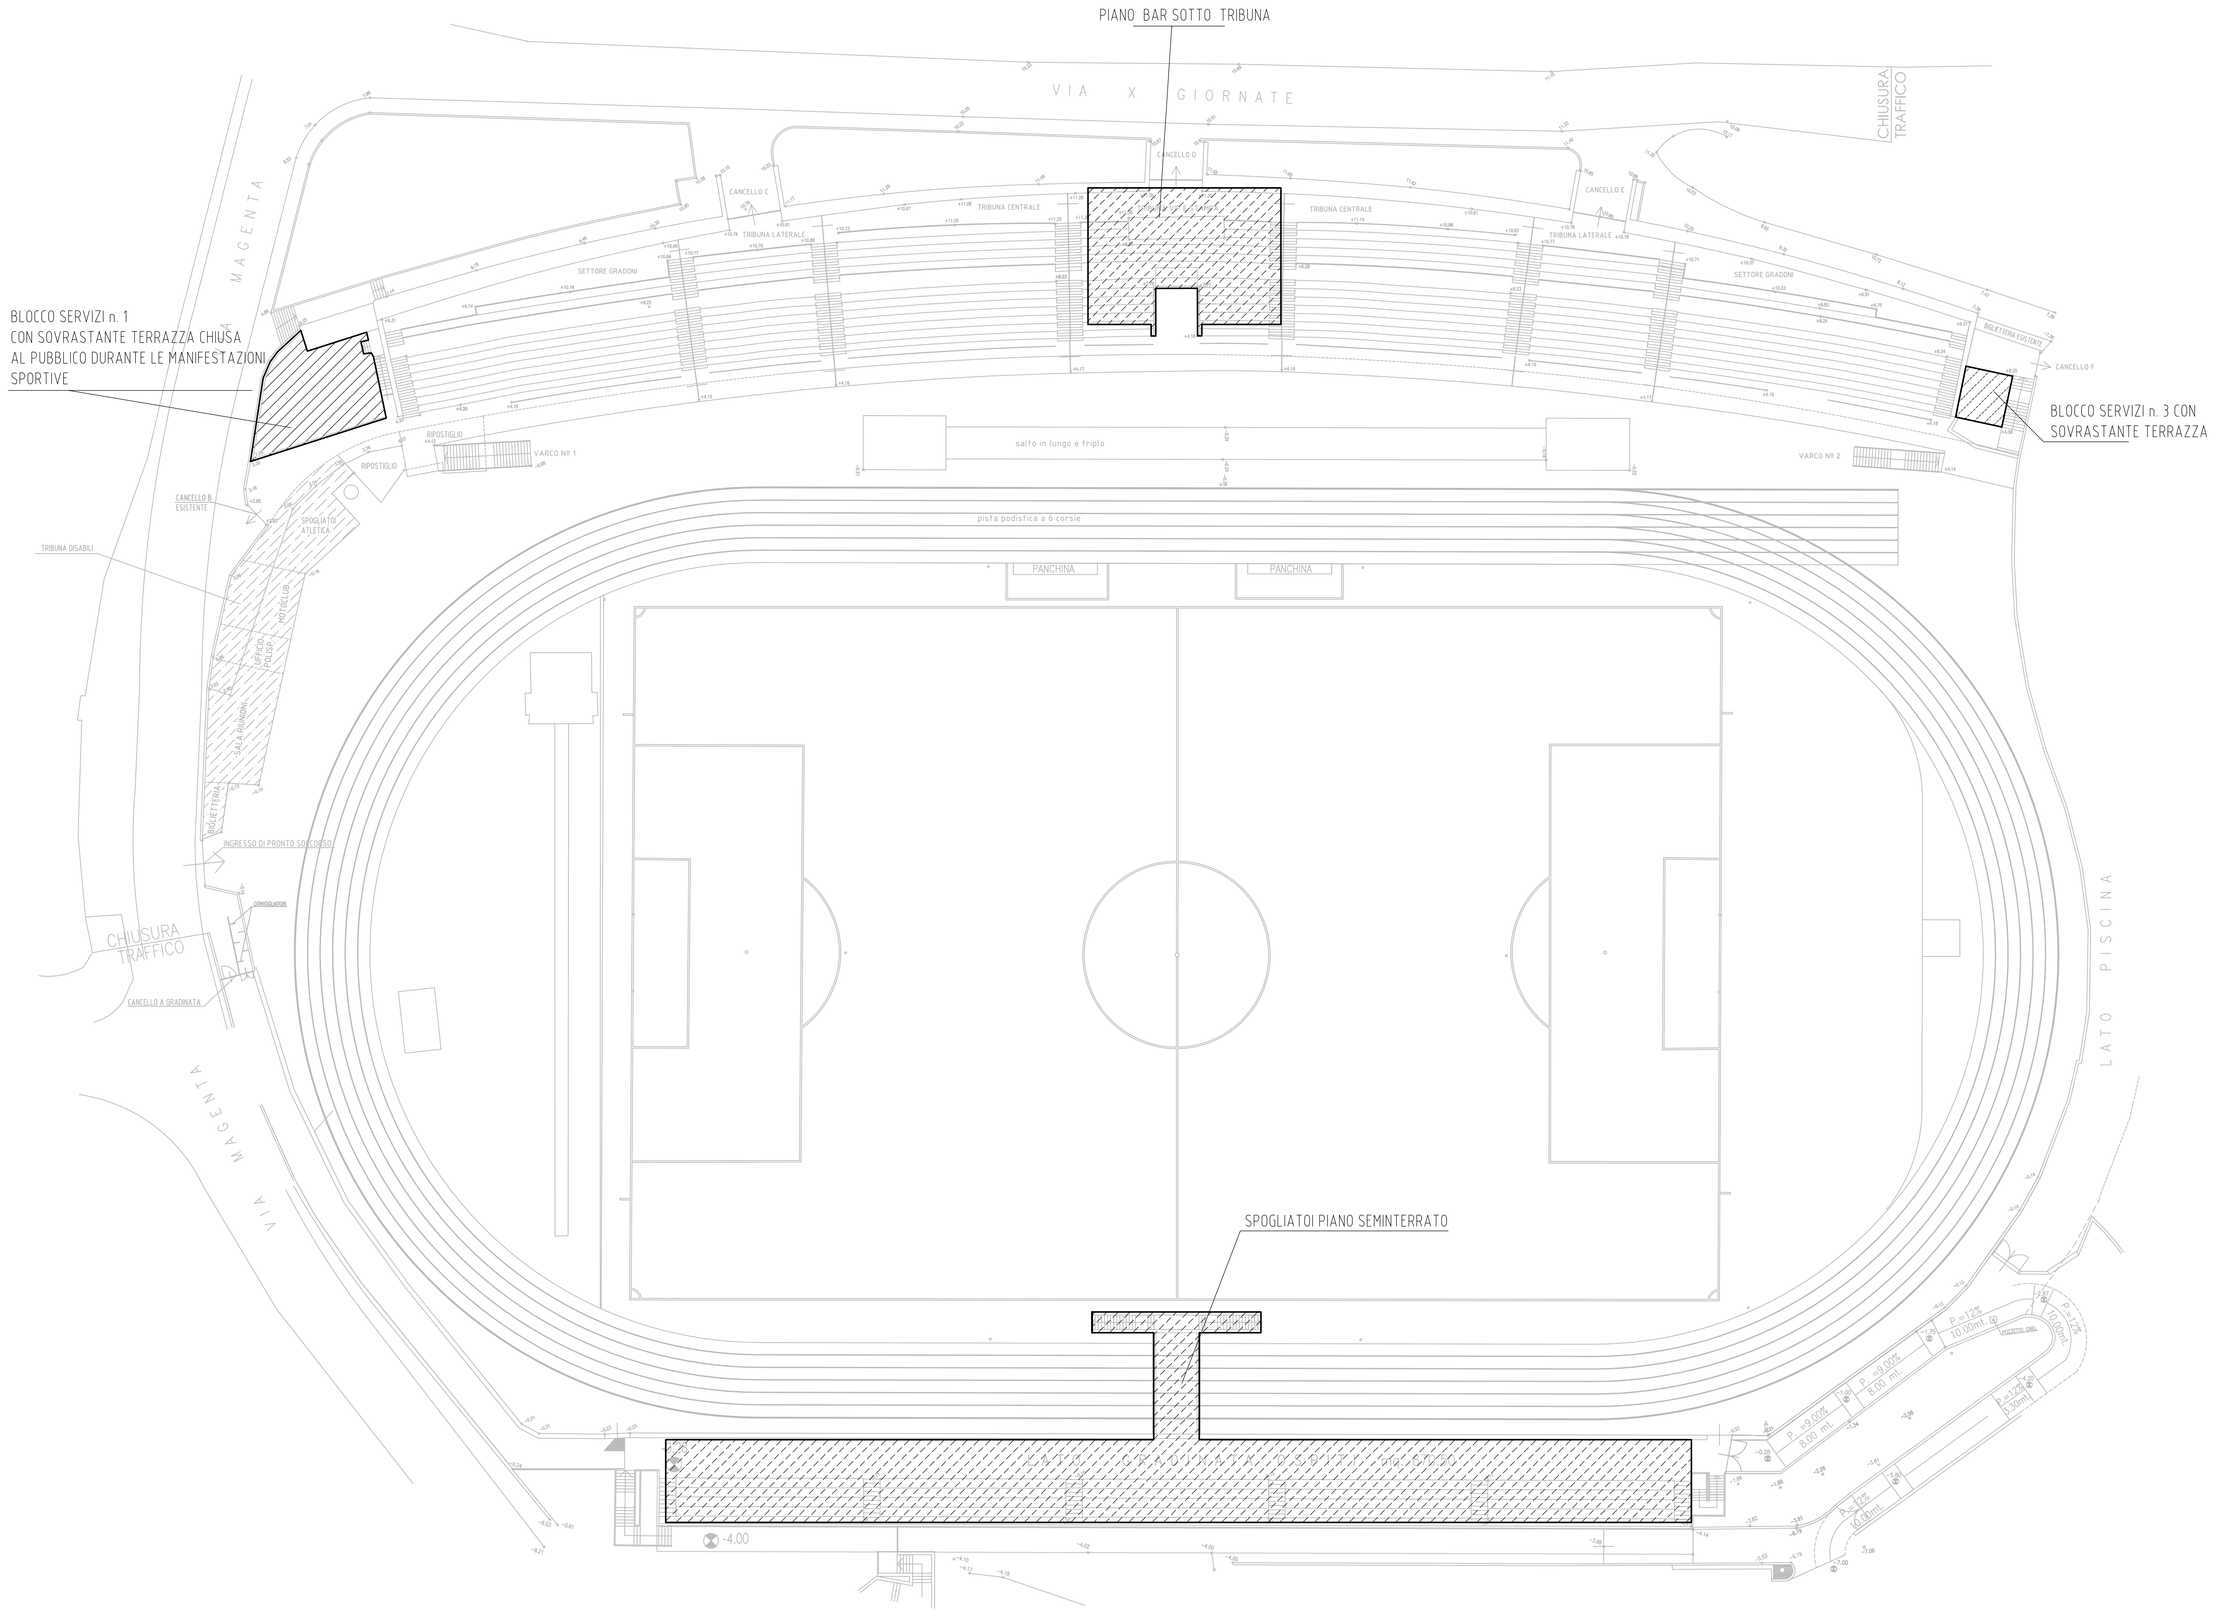PLANIMETRIA STADIO scala 1/500