STUDIO di INGEGNERIA
Guerini Ing. Alessandro
25065 LUMEZZANE S.S. (BRESCIA)-VIA VIRGILIO MONTINI N. 253
Tel. 030.8922189 Tel. e Fax 030.826492 C.F.=GRN LSN 75D03 D918M - P.IVA 02291970982
E-mail: info@studiotecnico-fg.it Web Site:www.studiotecnico-fg.it

COMMITTENTE

A.C. LUMEZZANE S.p.a.

Proprietario della struttura:
COMUNE DI LUMEZZANE

TAVOLA N. T2

PRATICA N. C 6

OGGETTO

PLANIMETRIA

SCALA 1/1000

DISEGNATORE *Gnali Geom. Gianbattista*

DATA 03/09/2012

PARTICOLARE

Planimetria Quadro d'Insieme -

A	Data
B	Data
C	Data
D	Data

TIMBRO DEL PROGETTISTA	TIMBRO DIRETTORE DEI LAVORI	NOTE

PROGETTAZIONI CIVILI E INDUSTRIALI - DIREZIONE LAVORI - PERIZIE - PREVENTIVI - STIME - RILIEVI TOPOGRAFICI - RICERCHE CATASTALI

LA PROPRIETA' DI QUESTO ELABORATO GRAFICO E' RISERVATA. A TERMINE DI LEGGE NE E' VIETATA LA RIPRODUZIONE ANCHE PARZIALE SENZA LA NOSTRA AUTORIZZAZIONE.
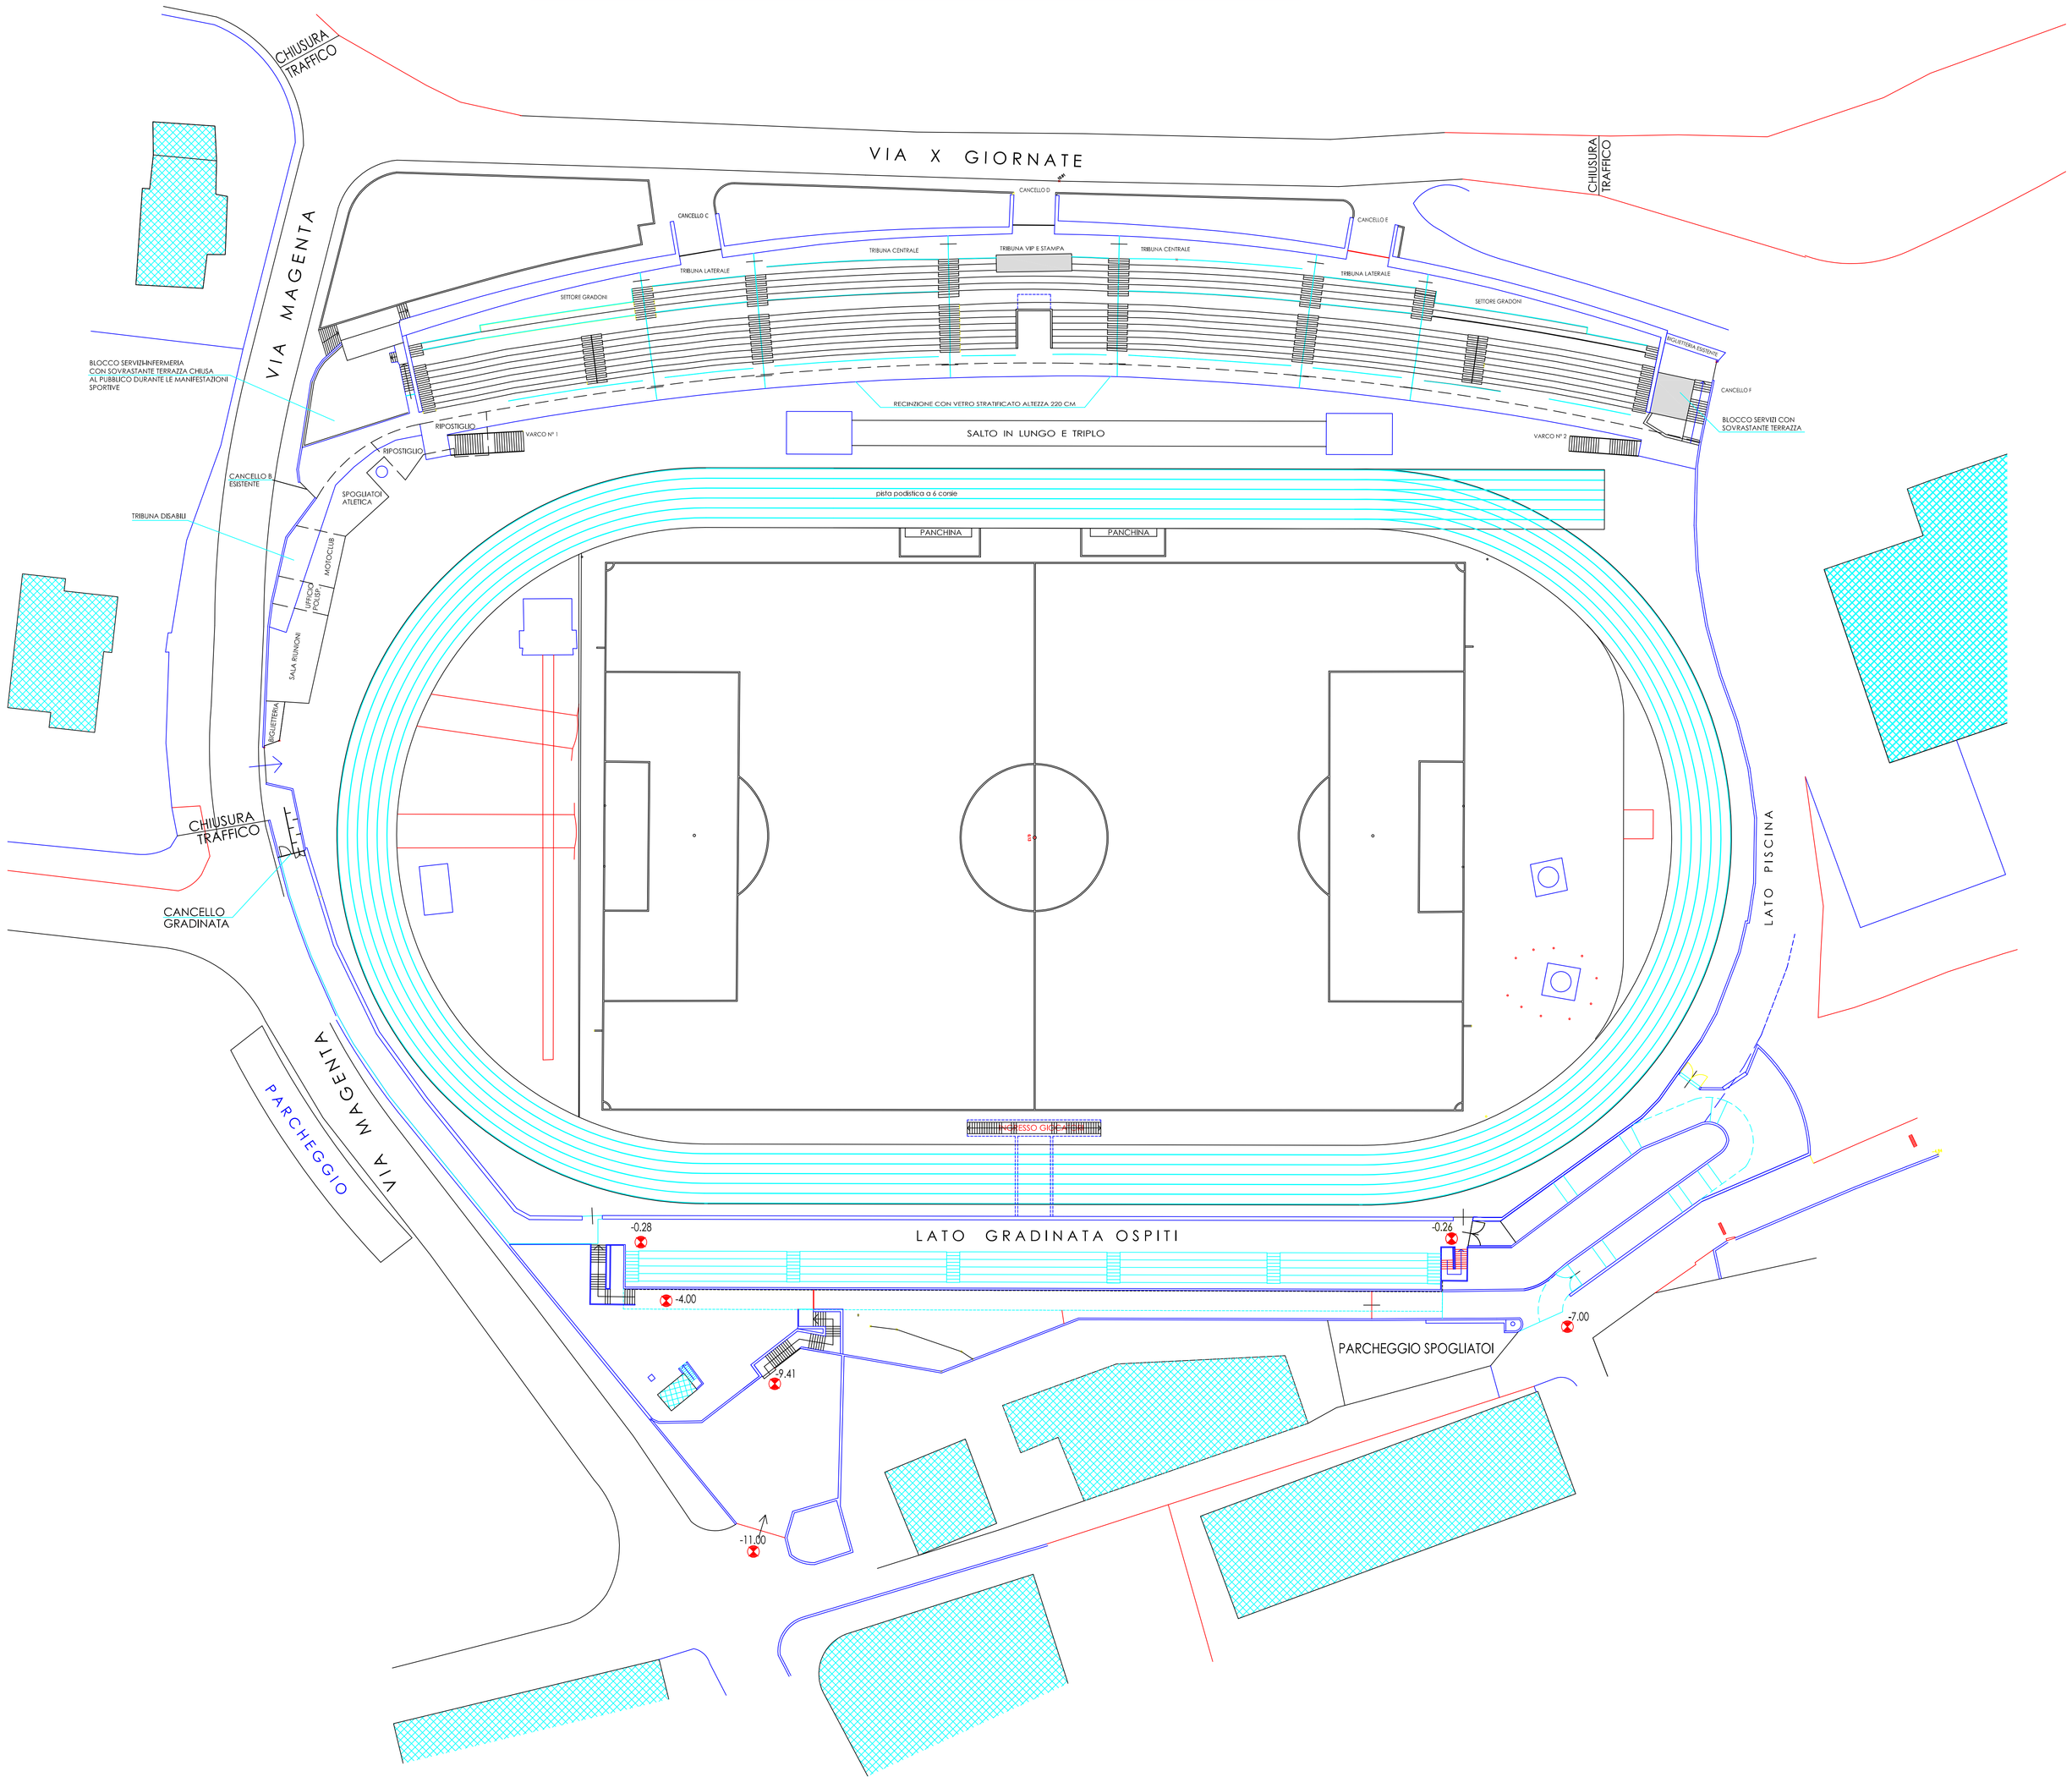
PLANIMETRIA QUADRO D'INSIEME scala 1/1000