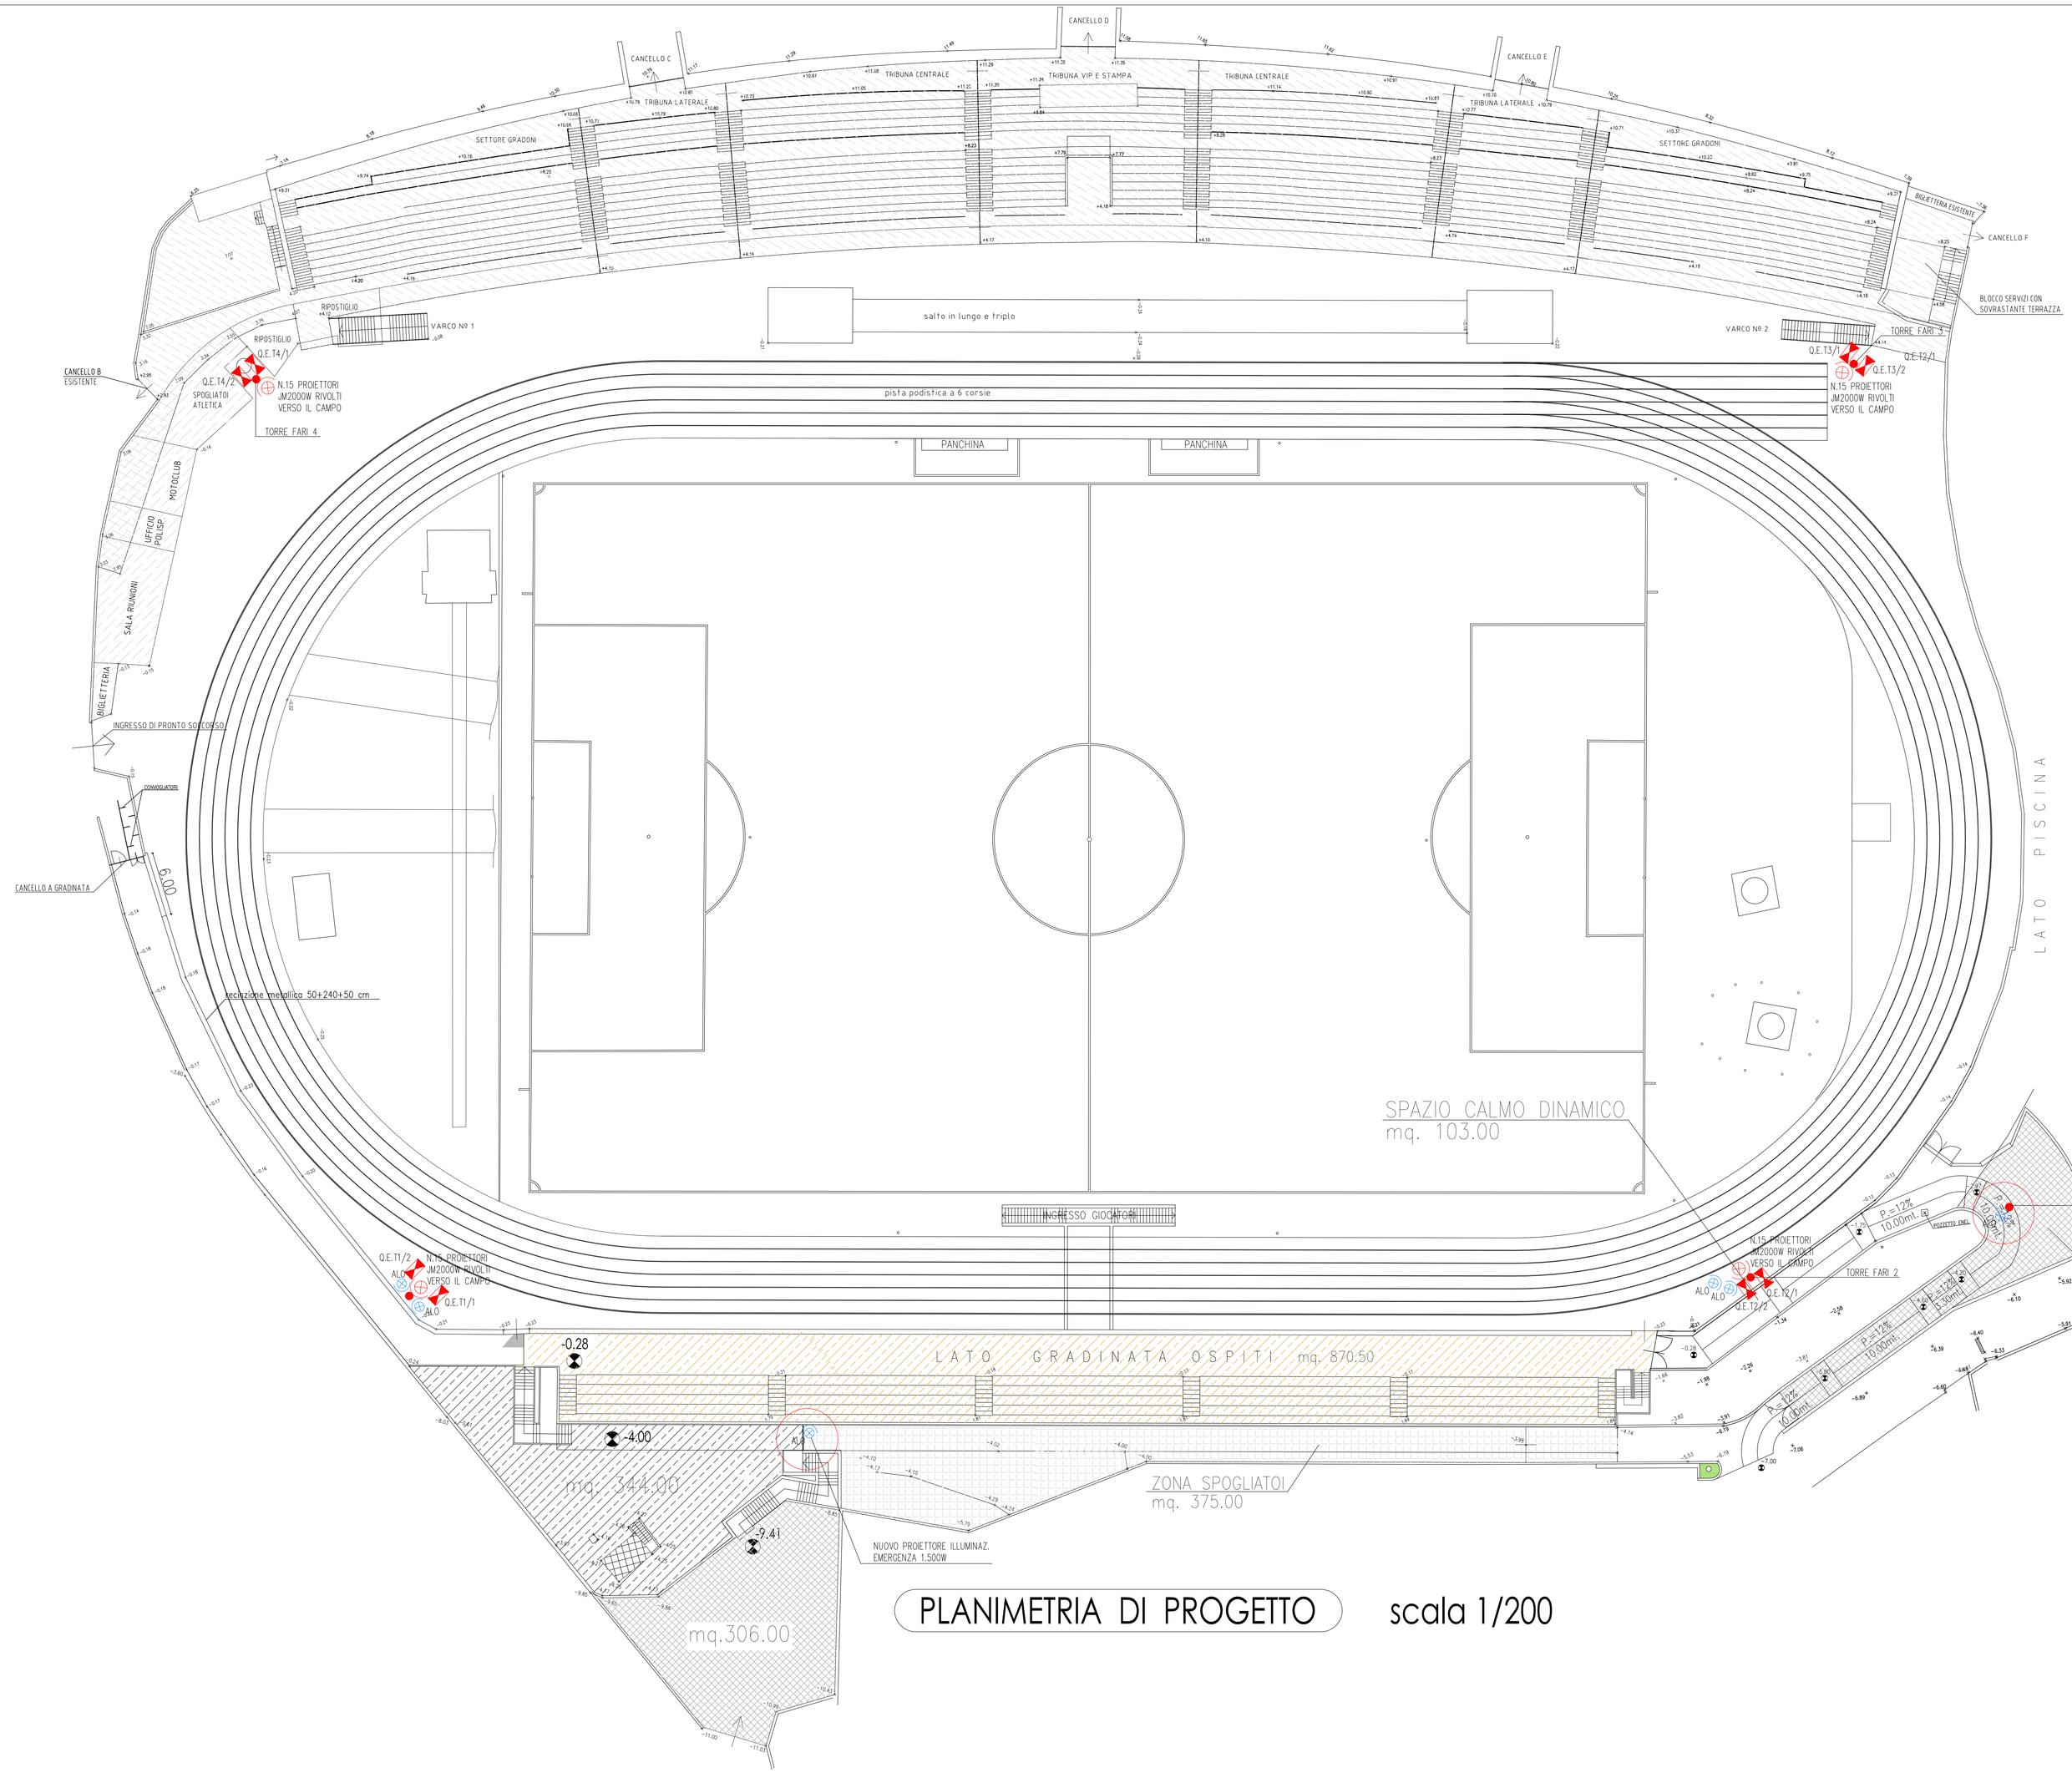

PLANIMETRIA DI PROGETTO scala 1/200

LEGENDA SIMBOLI

Simbolo	Descrizione
	Proiettore IP65 con lampada ioduri metallici 2.000W
ALO	Proiettore IP65 con lampada alogena 1.500W, funzionamento in emergenza
	Quadro elettrico illuminazione torre

Disegno costruttivo – Pozzetto e Palo con Proiettore

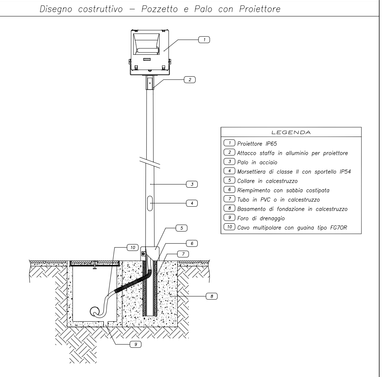

STUDIO INGEGNERIA ING. PAOLO ZANARDI
Via Italia n.51 – VILLA CARCINA (BS)

PROGETTO

COMPLETAMENTO STADIO COMUNALE
LAVORI DI ADEGUAMENTO IMPIANTI ELETTRICI E ILLUMINAZIONE
Loc. GOMBAIOLO – LUMEZZANE (BS)

Comune di LUMEZZANE Provincia di BRESCIA	Firma e timbro	TAVOLA N° UNICA
Committente: A.C. LUMEZZANE s.p.a.	Dis.	Sost. dal
	Ver.	Sost. il
Progetto: ADEGUAMENTO IMPIANTI ELETTRICI E ILLUMINAZIONE	Scala 1:200	Data 04/11/10
	File STADIO LUMEZZANE.DWG	
Denominazione	Impresa esecutrice	